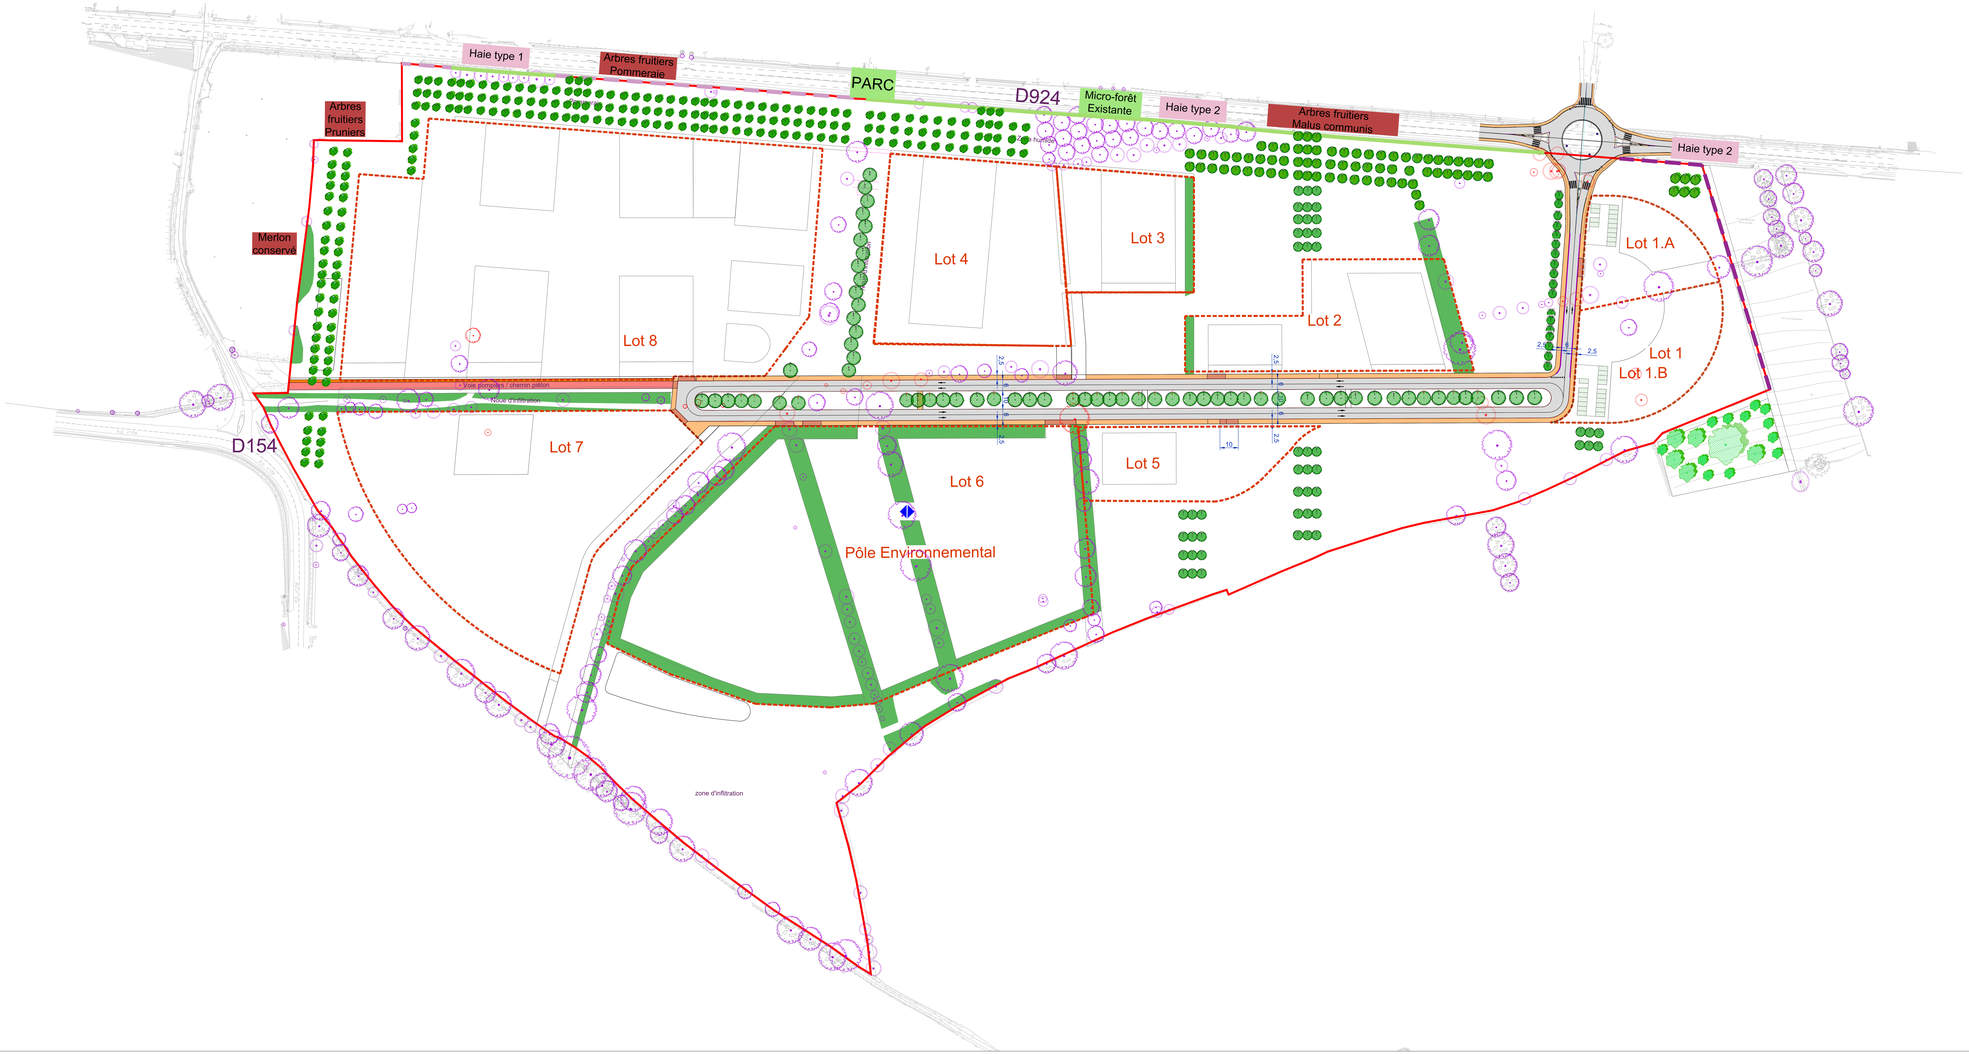

ZAC DU THEIL
PHASE AVP
AAUPC
PLAN DE PLANTATIONS ARBRES

Arbres

- Arbres existants
- Arbres à planter
- Arbres à abattre

AAUPC

7.2 Plan de plantation des arbres

Date : 19/06/2025

Echelle : 1/500e

Phase : AVP

Repère planimétrique : Lambert CC zone 49

Numéro de plan : 07

Groupement de Maîtrise d'oeuvre :

☒ **AAUPC CHAUVANNES ET ASSOCIES**
David Sauer Mathonneau, Elisabeth Coppens, Riccardo Albanese
Tour Horizon
Tour Horizon
44 rue Jean Bleuzen
92170 VANVES
Tel : 01 55 63 00 00

☐ **SOCOTI INGENIERIE Infra**
Tour Horizon
44 rue Jean Bleuzen 92
92170 VANVES cedex
Tel : 01 55 63 00 00

☐ **EXPERTISE URBAINE**
Tour Horizon
44 rue Jean Bleuzen 92
92170 VANVES cedex
Tel : 01 55 63 00 00

☐ **ATELIER D'AMENAGEMENT DURABLE**
6 Rue Saint Jean
75017 PARIS
Tel : 01 44 77 31 00

Maîtrise d'ouvrage :

NORMANDIE AMENAGEMENT
Immeuble Le Rouvray
Bât B
10 avenue de Tubingen
BP 18 76130 MONT-SAINT-AIGNAN
Tel : 02 35 59 60 60